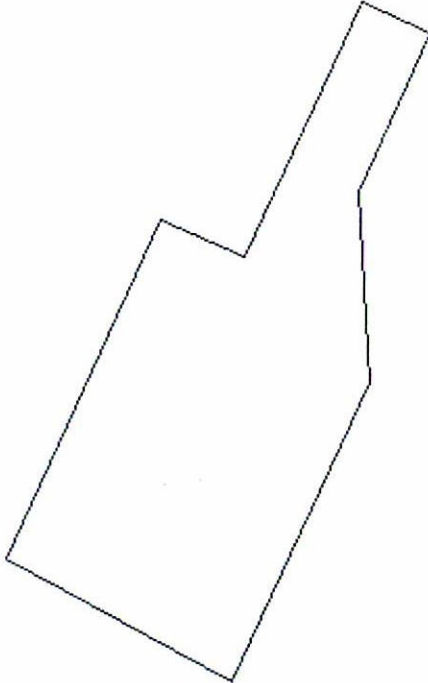


КАДАСТРОВЫЙ ПАСПОРТ ЗЕМЕЛЬНОГО УЧАСТКА

"12" марта 2015 г. № 78/201/15-77270

1	Кадастровый номер: 78:34:0004427:3207	2	Лист № 2	3	Всего листов: 4
4	План (чертеж, схема) земельного участка 				
5	Масштаб 1:300 Условные знаки: —				

инженер II категории		А. А. Колоскова
(полное наименование должности)		(инициалы, фамилия)